
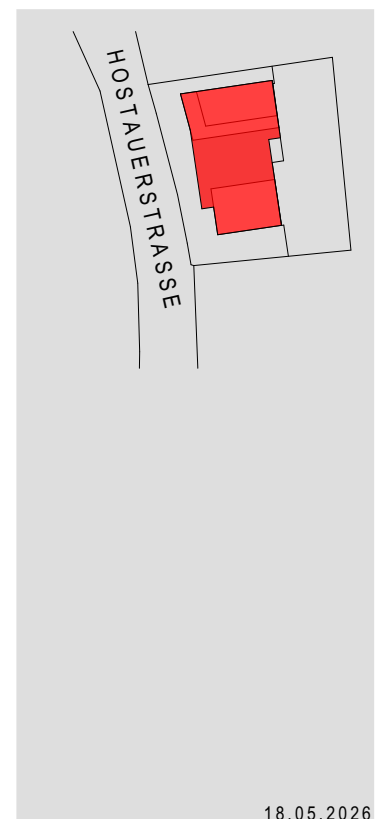


H56 - WOHNBEBAUUNG MIT TIEFGARAGE

ottensheim | hostauerstrasse 56

**ERDGESCHOSS
ÜBERSICHT**

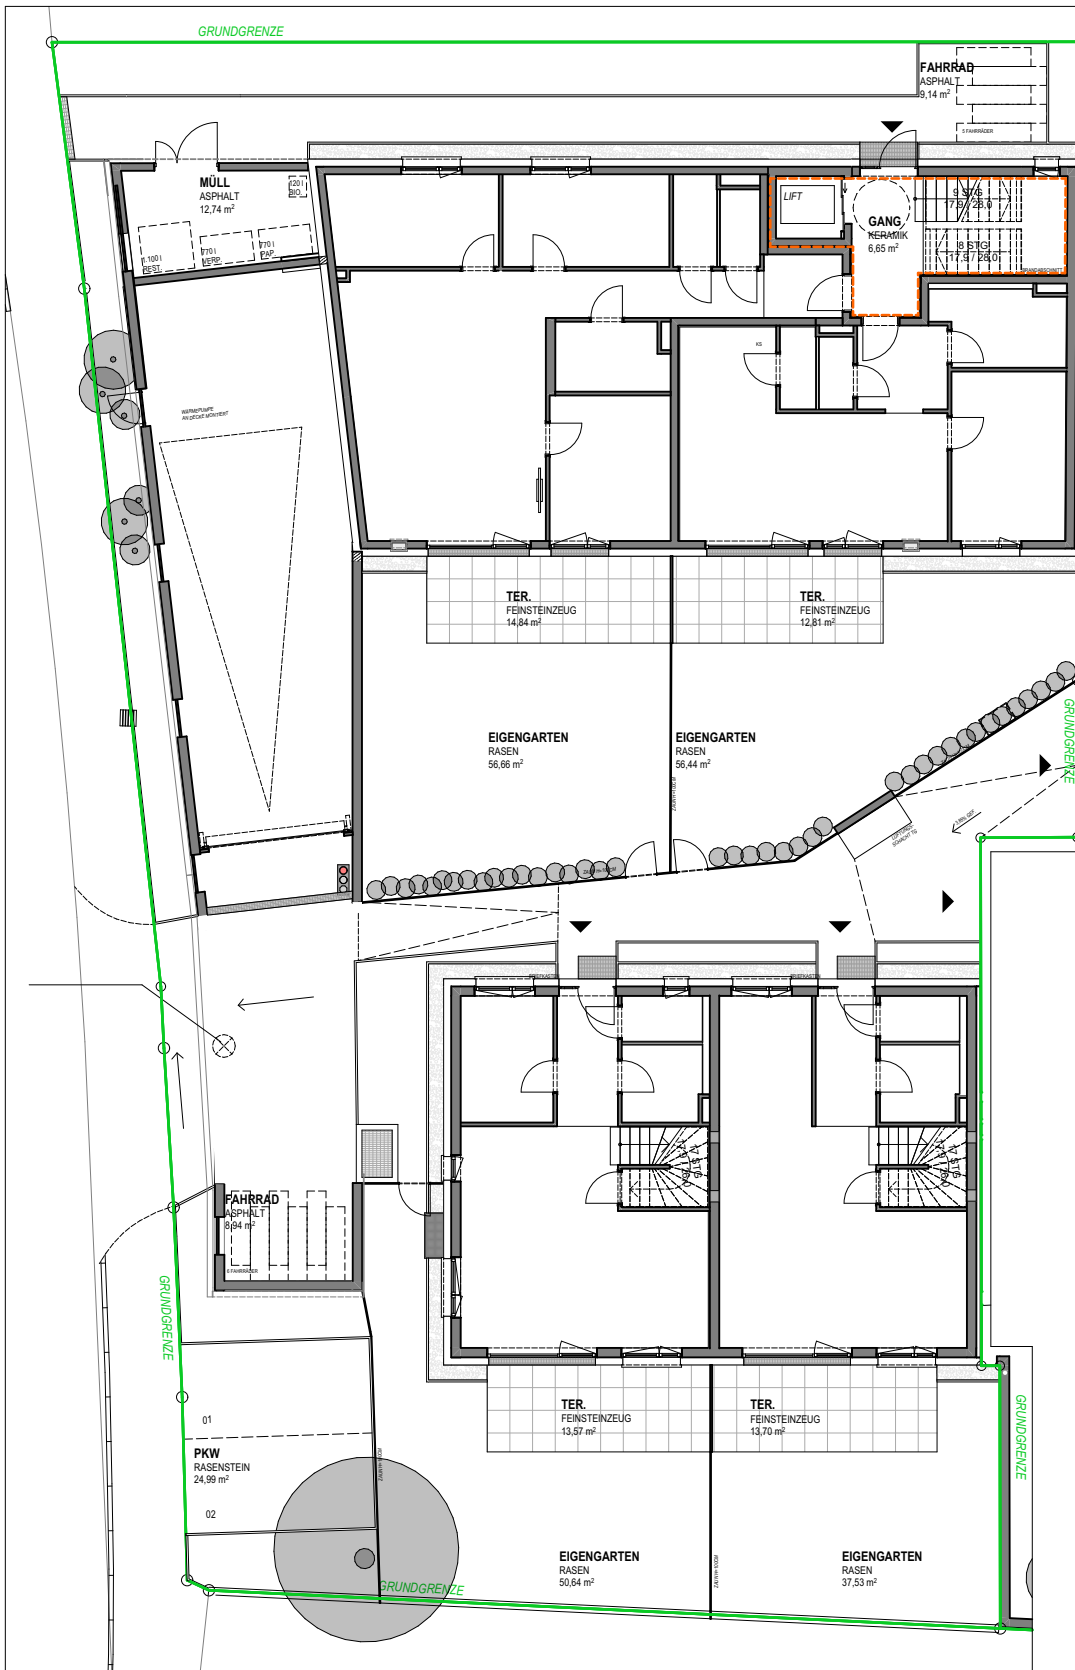

18.05.2026

0 1 2 3 4 5 6m

RAUMFLÄCHEN BEZIEHEN SICH AUF ROHBAUMASSE, FENSTER SIND ROHBAUMASSE, NATURMASSE NEHMEN, AUSFÜHRUNG GEMÄSS BAU- UND AUSSTATTUNGSBESCHREIBUNG, ÄNDERUNGEN VORBEHALTEN

