

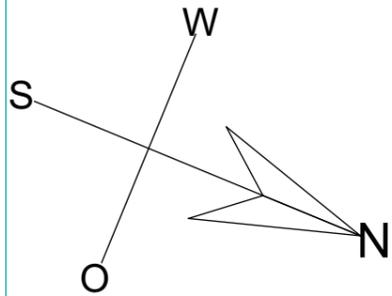



Top 14

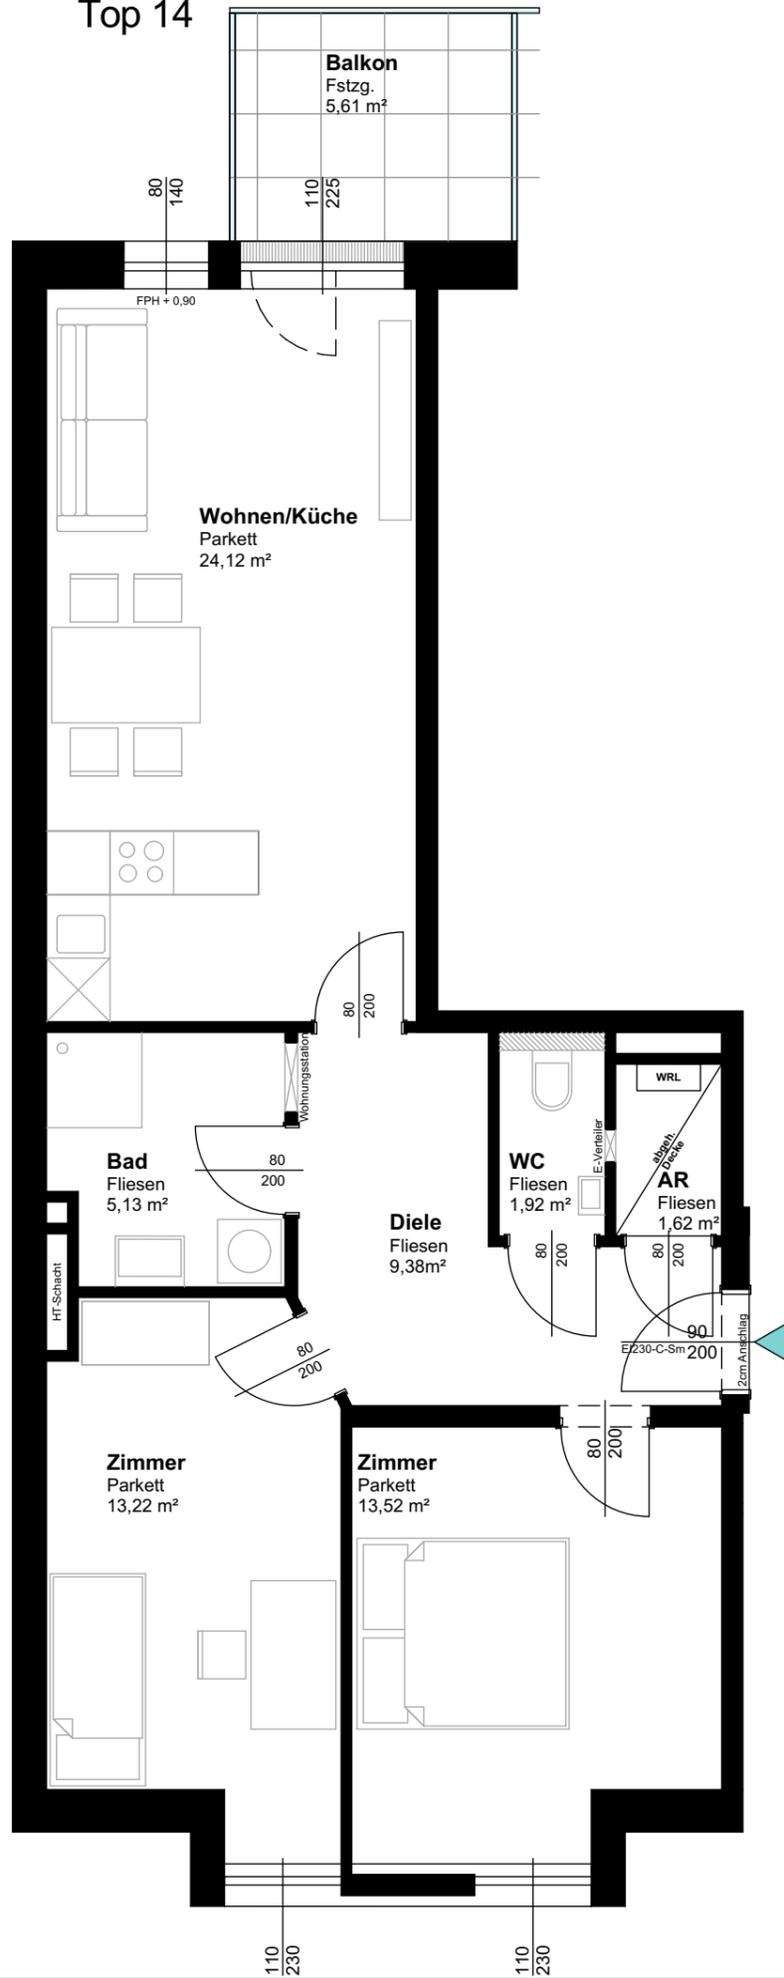

Kellergeschoß

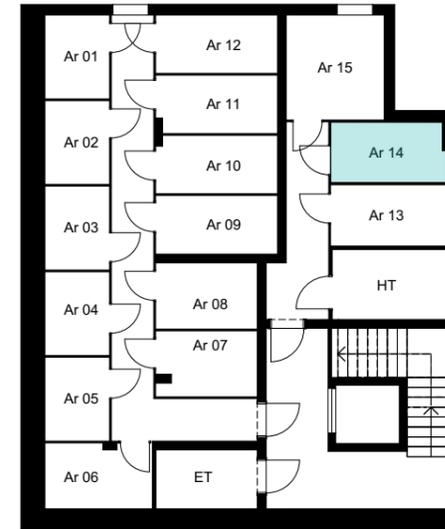

5. Obergeschoß

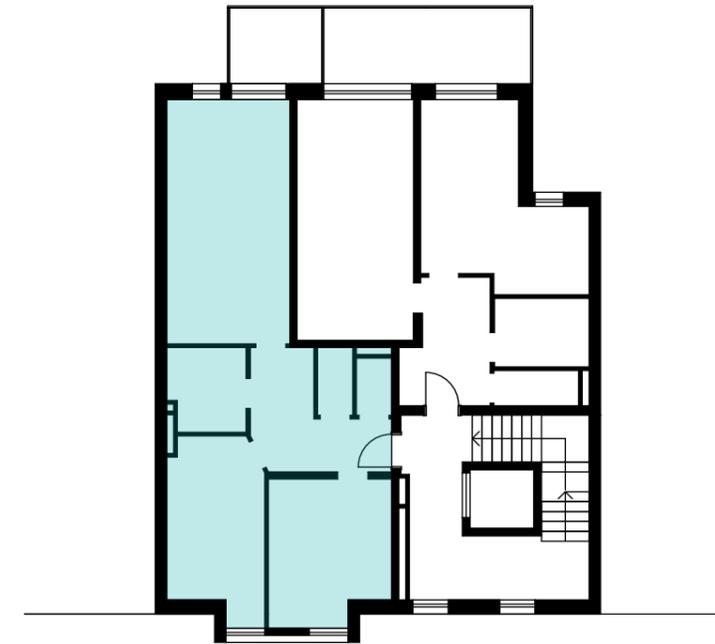

Gehsteig
Humboldtstraße

Lageplan



Wohnungsnummer:	Top 14
Geschoß:	5.Obergeschoß
Zimmer:	3
Wohnnutzfläche:	68,91m ²
Balkon:	5,61m ²
Gesamtfläche:	74,52m ²
Gartenfläche:	/

WOHNHAUS HUMBOLDTSTRASSE 36, 4020 LINZ

Vorbehaltlich eventueller Abweichungen der dargestellten Grundrisse.
Für die Möbelbestellung unbedingt Naturmaß nehmen!
Die Einrichtung ist nur symbolisch dargestellt. Kein Maßstab!

