

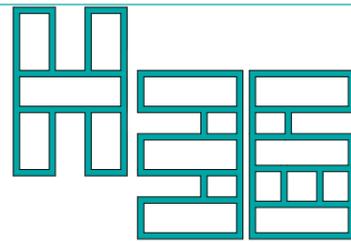
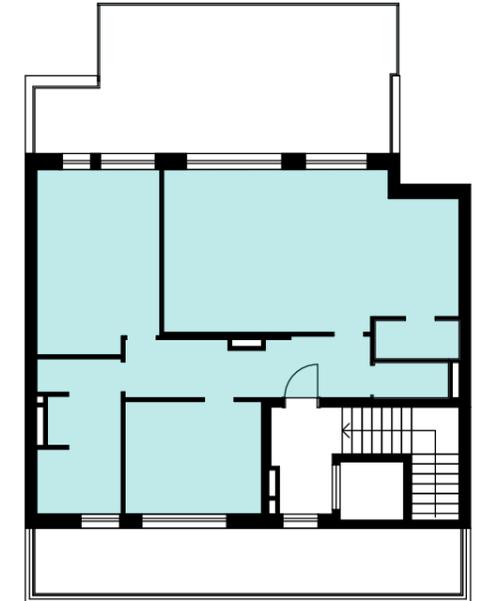


# Top 15

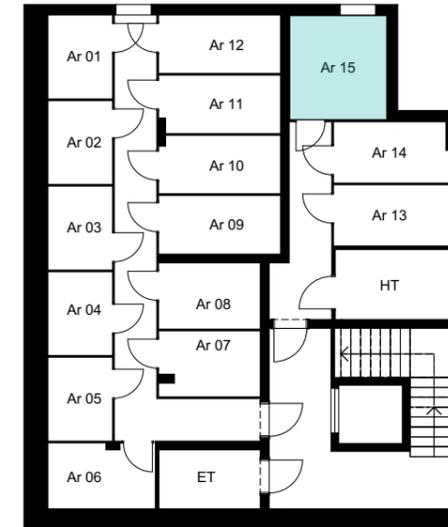

# Kellergeschoß

# Dachgeschoß

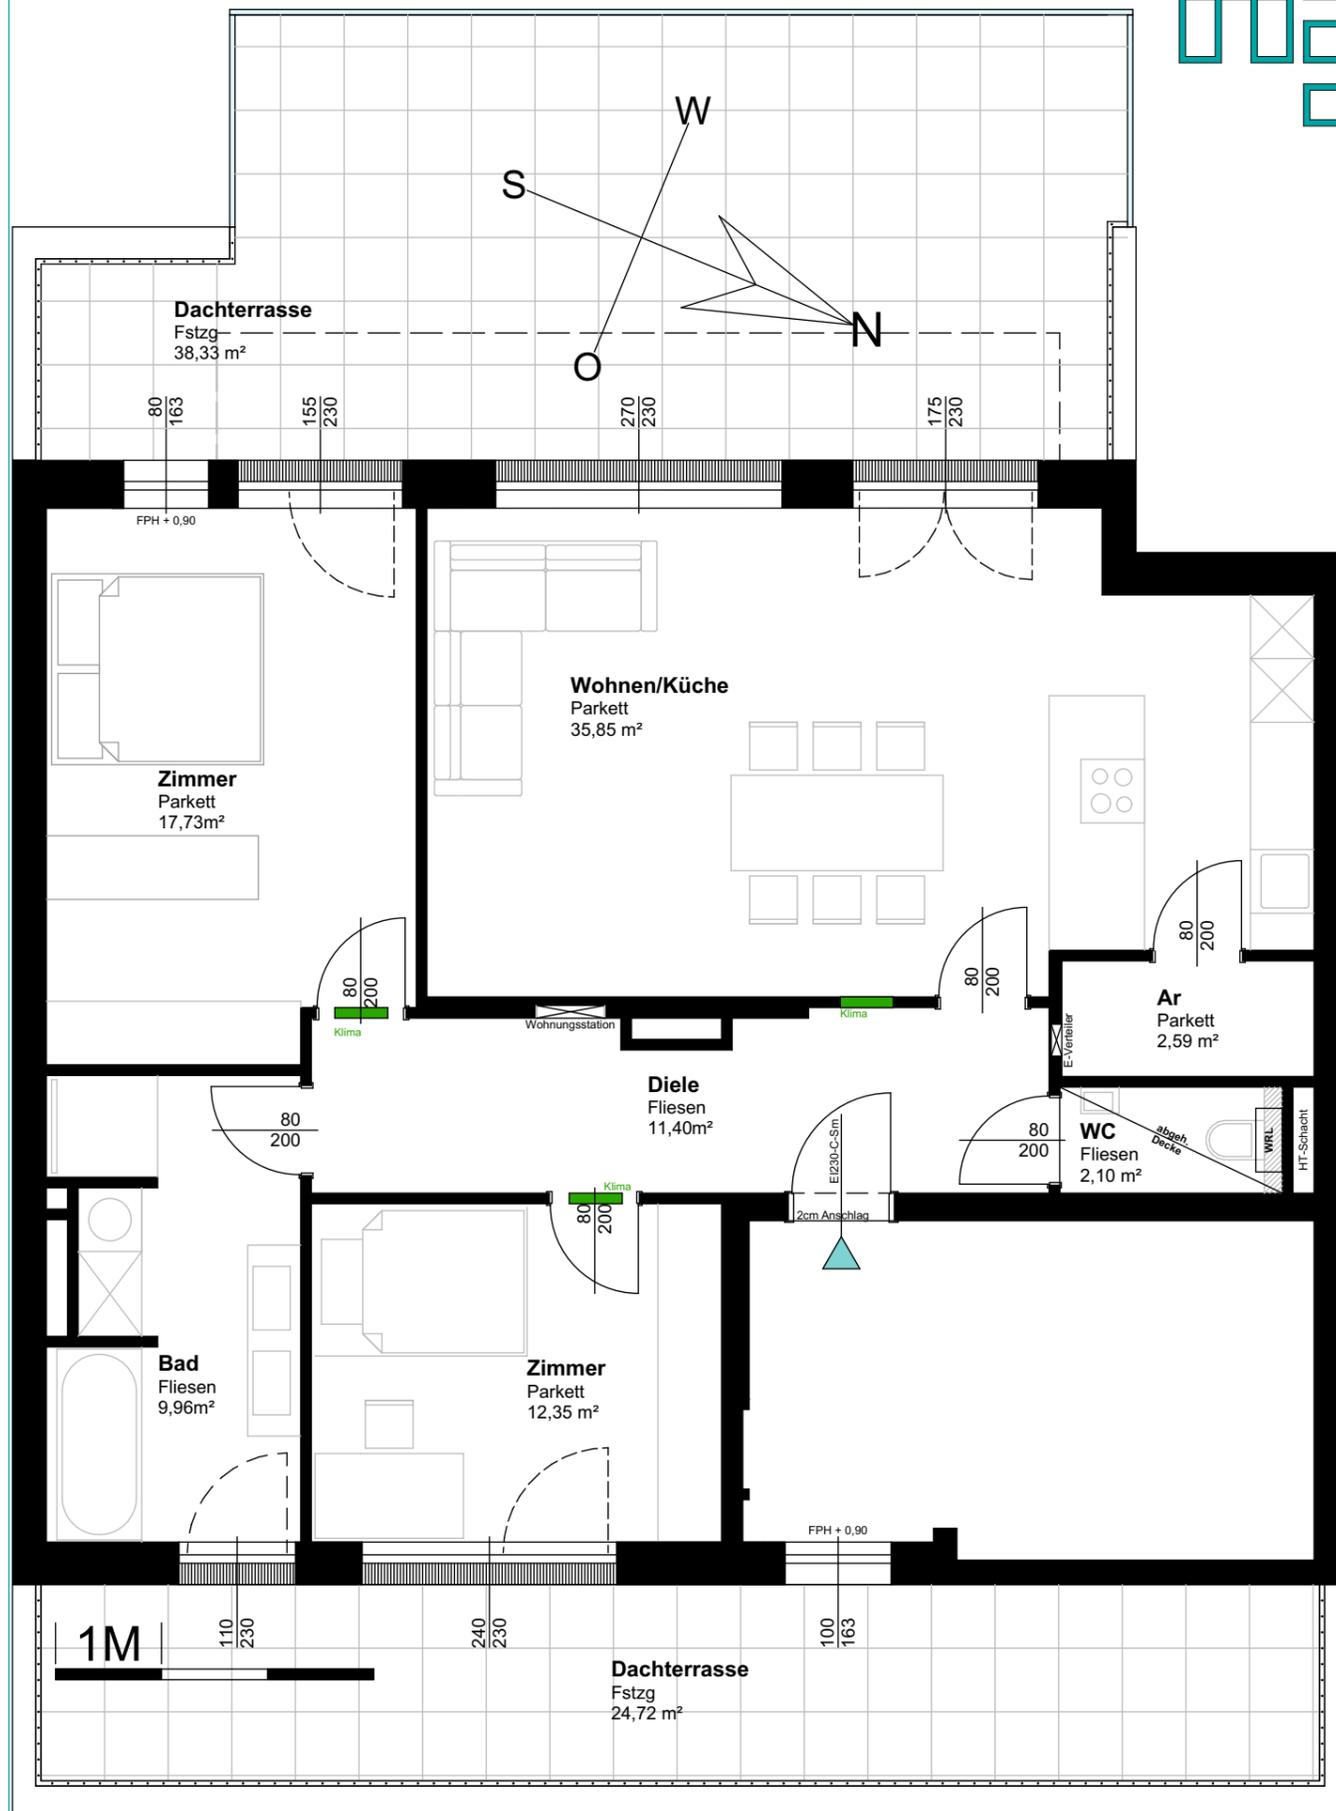

Gehsteig  
Humboldtstraße

# Lageplan



Wohnungsnummer:	Top 15
Geschoß:	Dachgeschoß
Zimmer:	3
Wohnnutzfläche:	91,98m <sup>2</sup>
Dachterrasse:	63,05m <sup>2</sup>
Gesamtfläche:	155,03m <sup>2</sup>
Gartenfläche:	/

# WOHNHAUS HUMBOLDTSTRASSE 36, 4020 LINZ

Vorbehaltlich eventueller Abweichungen der dargestellten Grundrisse.  
Für die Möbelbestellung unbedingt Naturmaß nehmen!  
Die Einrichtung ist nur symbolisch dargestellt. Kein Maßstab!

