




Top 01

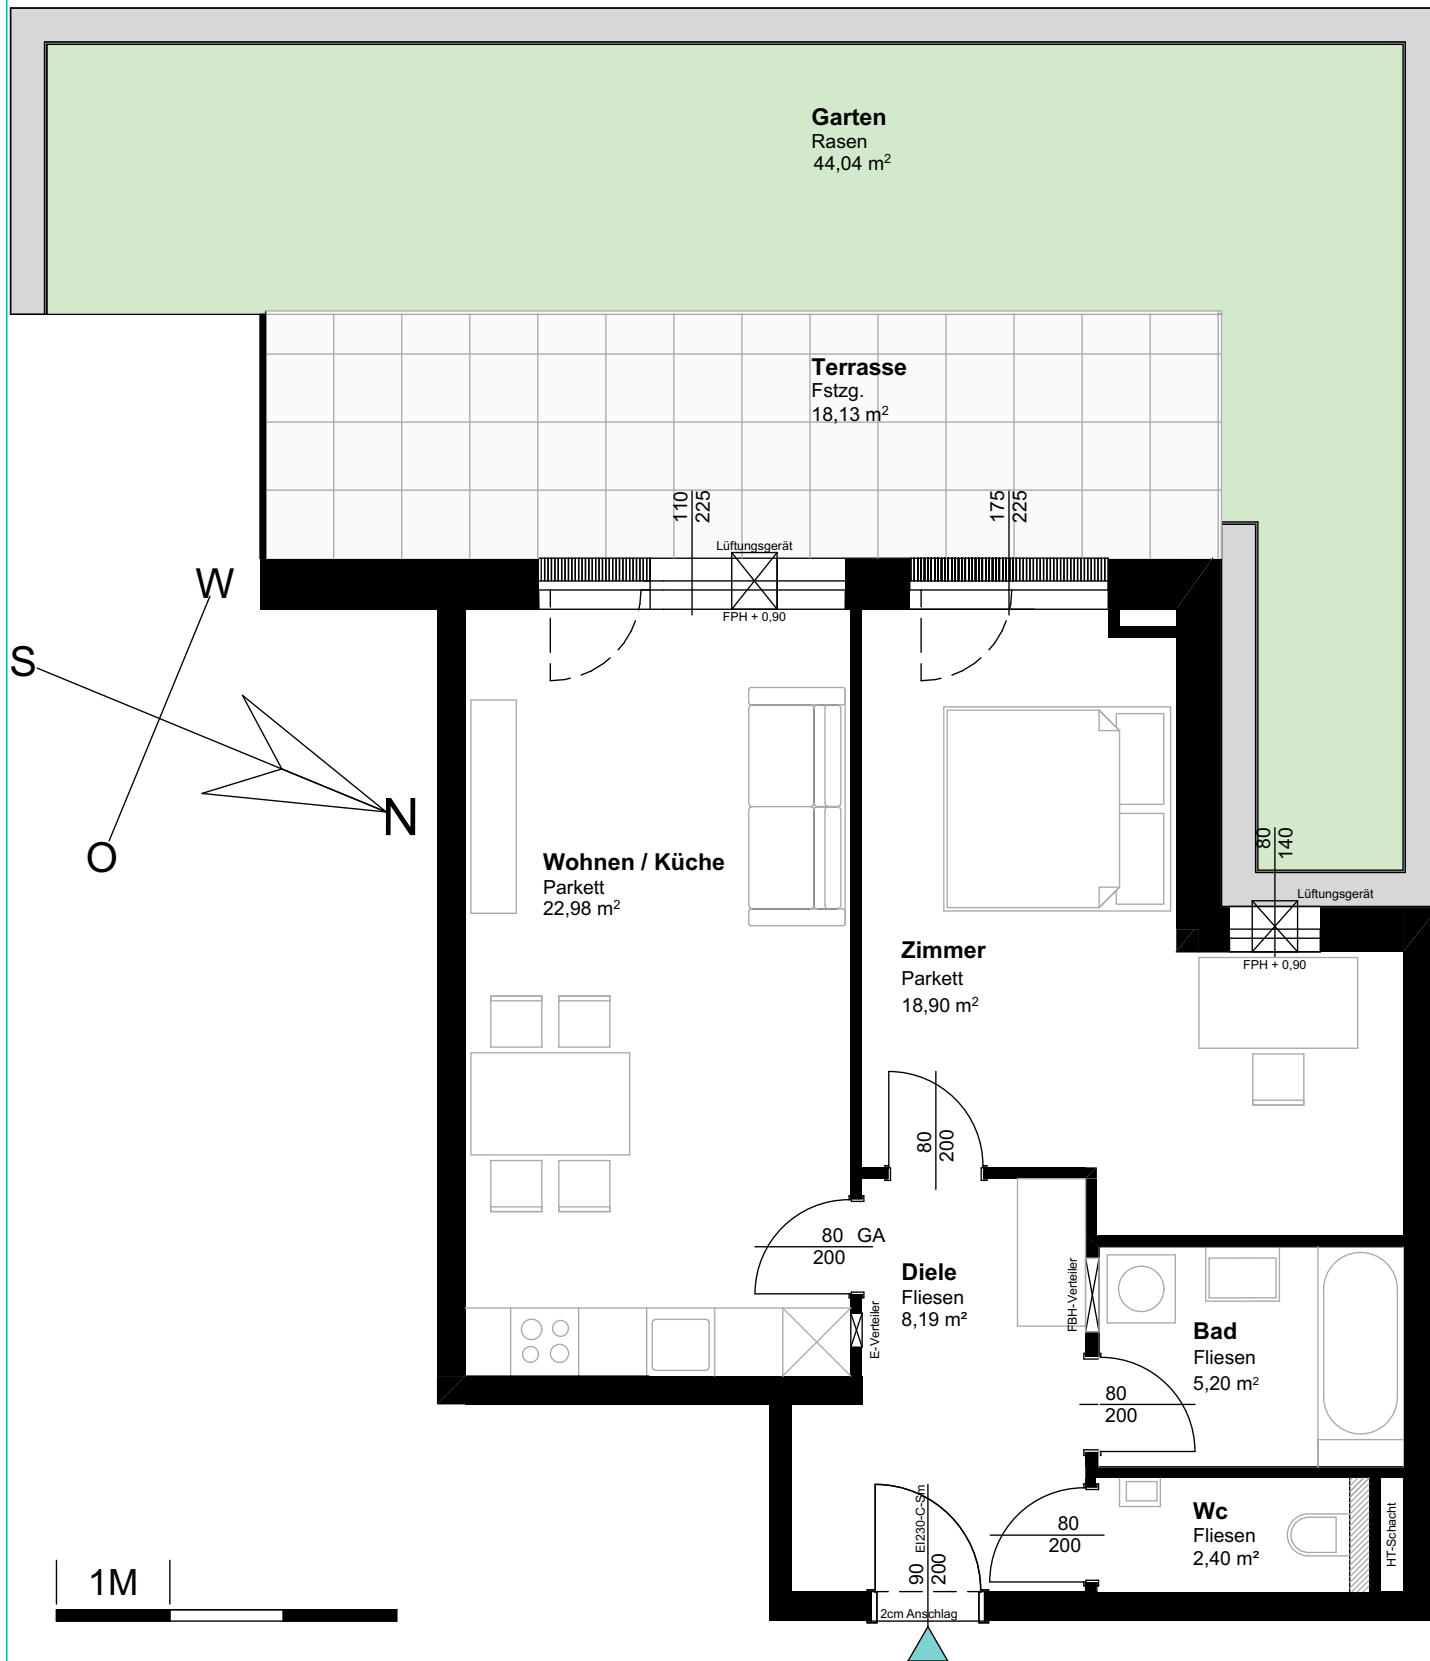

Kellergeschoß

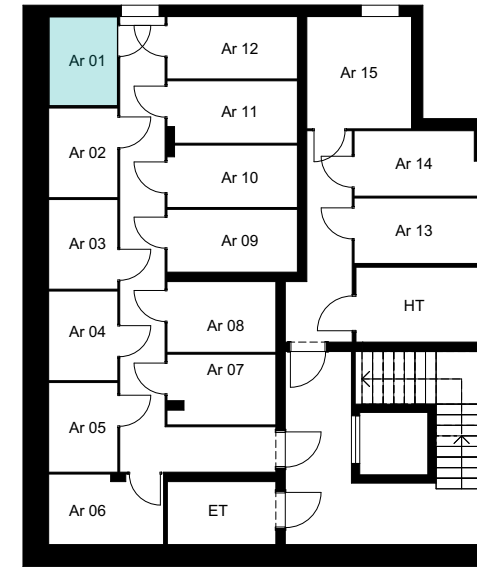

Erdgeschoß

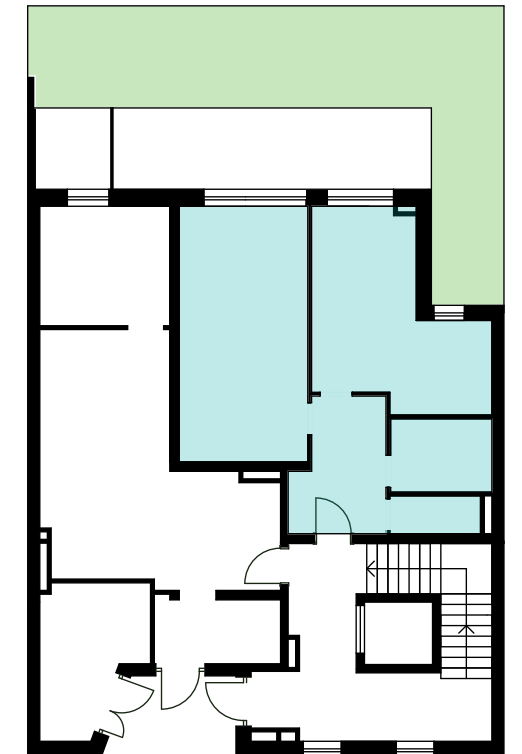

Gehsteig
Humboldtstraße

Lageplan



Wohnungsnummer:	Top 01
Geschoß:	Erdgeschoß
Zimmer:	2
Wohnnutzfläche:	57,67m ²
Terrasse:	18,13m ²
Gesamtfläche:	75,80m ²
Gartenfläche:	44,04m ²

Vorbehaltlich eventueller Abweichungen der dargestellten Grundrisse.
Für die Möbelbestellung unbedingt Naturmaß nehmen!
Die Einrichtung ist nur symbolisch dargestellt. Kein Maßstab!
Stand 06.02.2024

WOHNHAUS HUMBOLDTSTRASSE 36, 4020 LINZ

