




Top 02

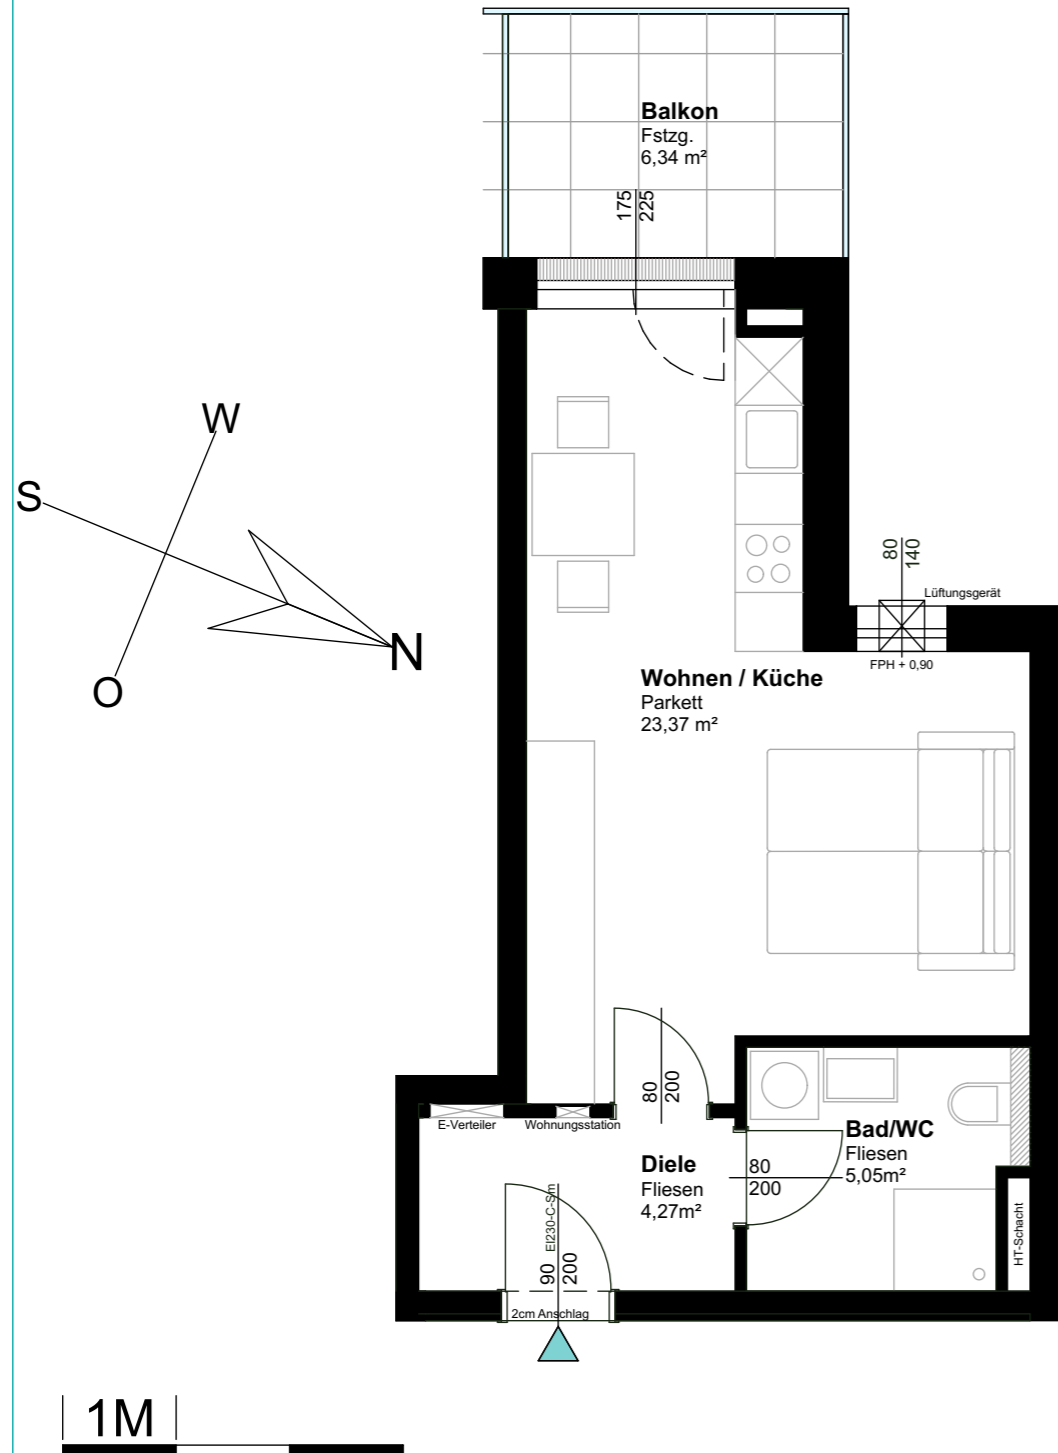

Kellergeschoß

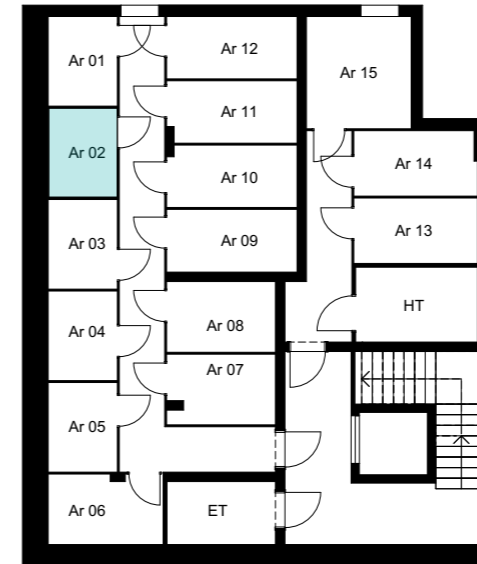

1. Obergeschoß

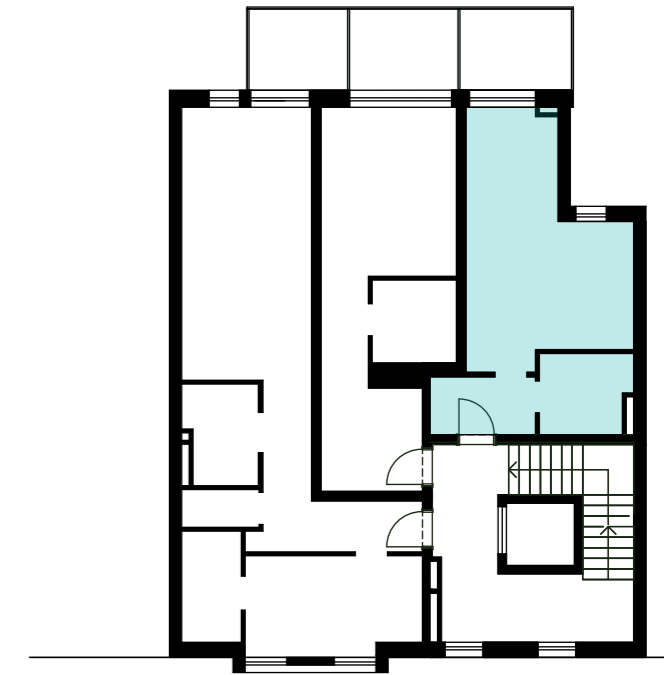

Gehsteig
Humboldtstraße

Lageplan



Wohnungsnummer:	Top 02
Geschoß:	1.Obergeschoß
Zimmer:	1
Wohnnutzfläche:	32,69m ²
Balkon:	6,34m ²
Gesamtfläche:	39,03m ²
Gartenfläche:	/

Vorbehaltlich eventueller Abweichungen der dargestellten Grundrisse.
Für die Möbelbestellung unbedingt Naturmaß nehmen!
Die Einrichtung ist nur symbolisch dargestellt. Kein Maßstab!

WOHNHAUS HUMBOLDTSTRASSE 36, 4020 LINZ

**PRIESNER
IMMOBILIEN**