

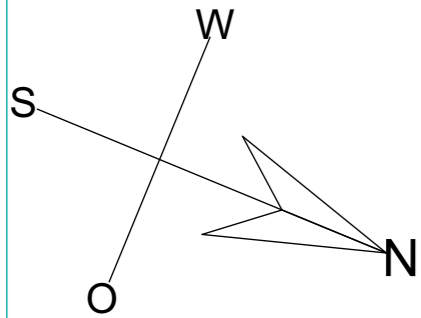


## Top 03

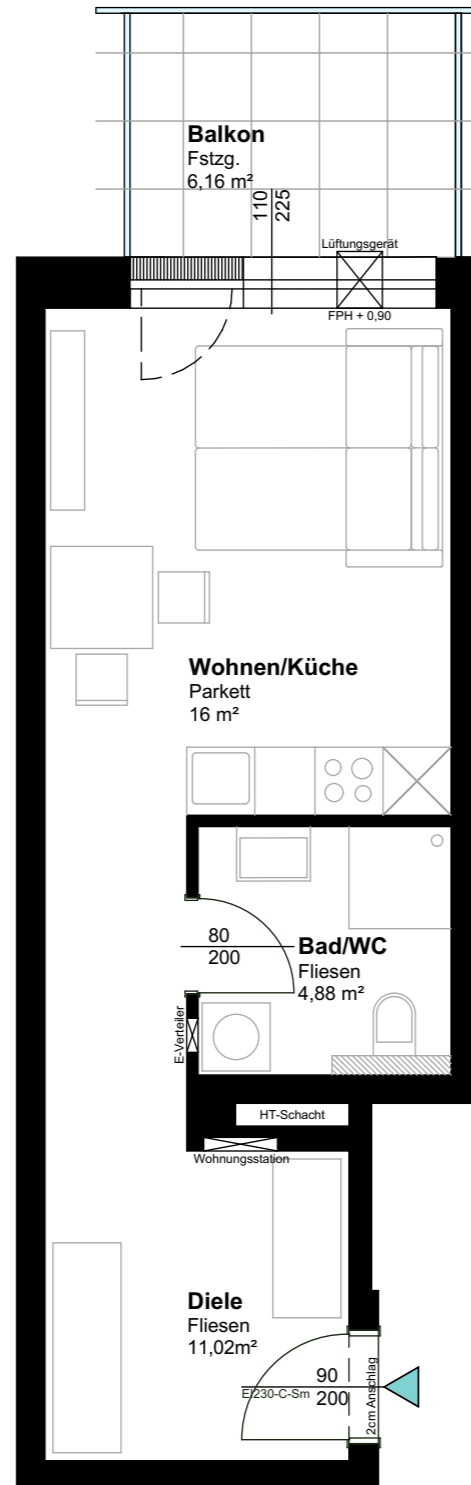


1M

## Kellergeschoß

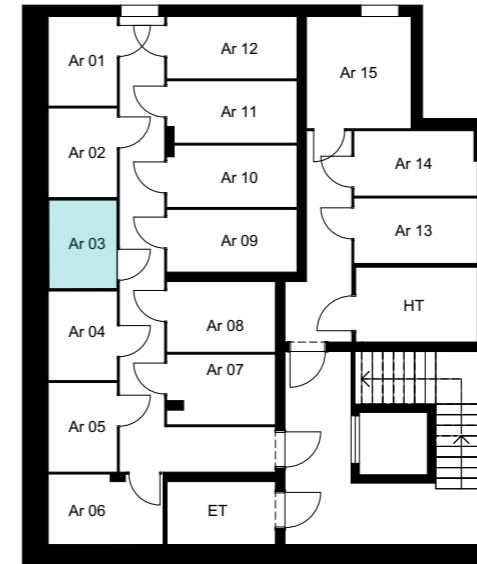

## 1. Obergeschoß

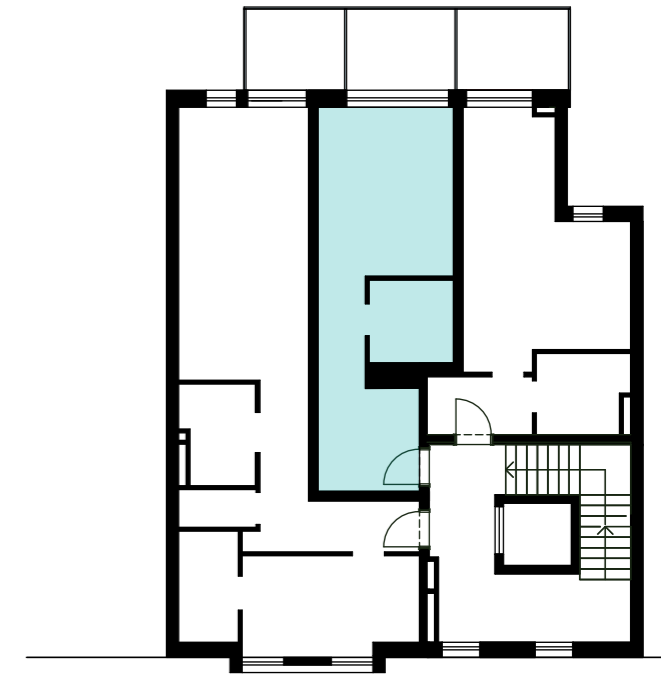

Gehsteig  
Humboldtstraße

## Lageplan



Wohnungsnummer:	Top 03
Geschoß:	1.Obergeschoß
Zimmer:	1
Wohnnutzfläche:	31,90m <sup>2</sup>
Balkon:	6,16m <sup>2</sup>
Gesamtfläche:	38,06m <sup>2</sup>
Gartenfläche:	/

Vorbehaltlich eventueller Abweichungen der dargestellten Grundrisse.  
Für die Möbelbestellung unbedingt Naturmaß nehmen!  
Die Einrichtung ist nur symbolisch dargestellt. Kein Maßstab!

**WOHNHAUS HUMBOLDTSTRASSE 36, 4020 LINZ**

**PRIESNER  
IMMOBILIEN**