




## Top 05

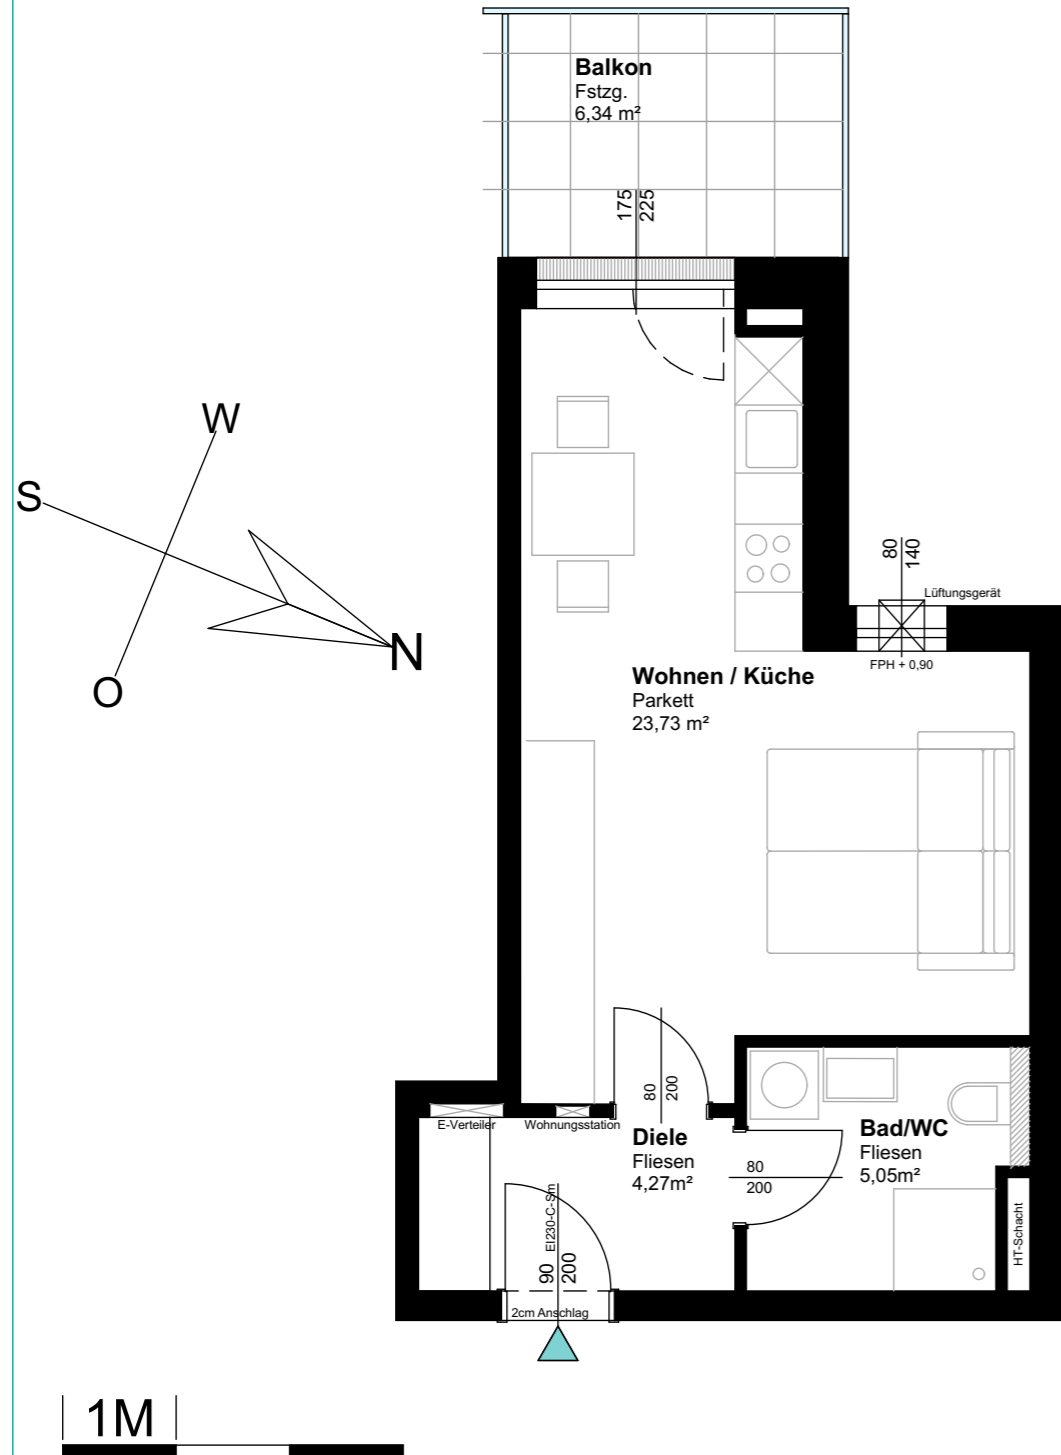

## Kellergeschoß

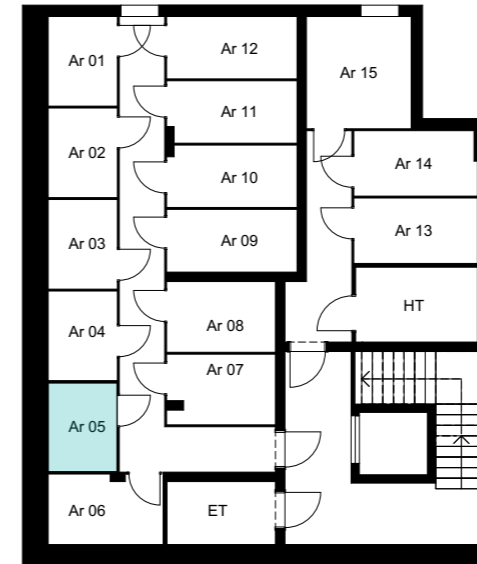

## 2. Obergeschoß

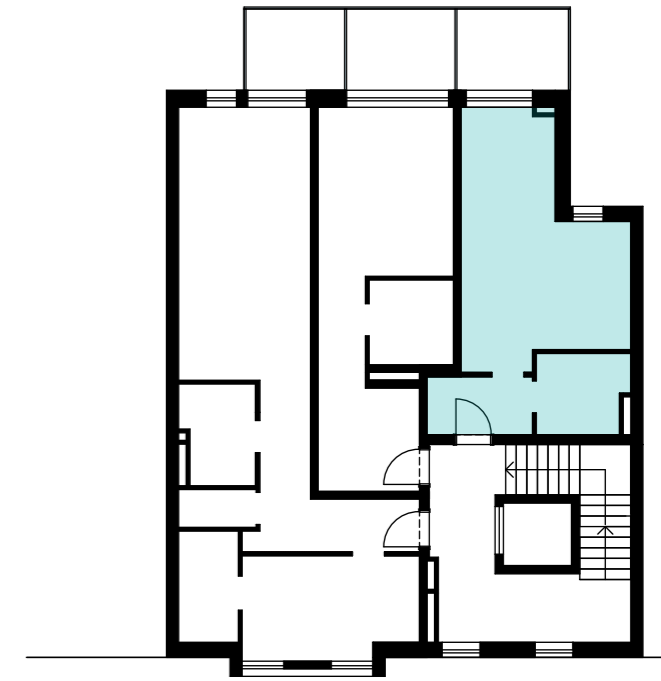

Gehsteig  
Humboldtstraße

## Lageplan



Wohnungsnummer:	Top 05
Geschoß:	2.Obergeschoß
Zimmer:	1
Wohnnutzfläche:	33,05m <sup>2</sup>
Balkon:	6,34m <sup>2</sup>
Gesamtfläche:	39,39m <sup>2</sup>
Gartenfläche:	/

Vorbehaltlich eventueller Abweichungen der dargestellten Grundrisse.  
Für die Möbelbestellung unbedingt Naturmaß nehmen!  
Die Einrichtung ist nur symbolisch dargestellt. Kein Maßstab!

**WOHNHAUS HUMBOLDTSTRASSE 36, 4020 LINZ**

**PRIESNER  
IMMOBILIEN**