

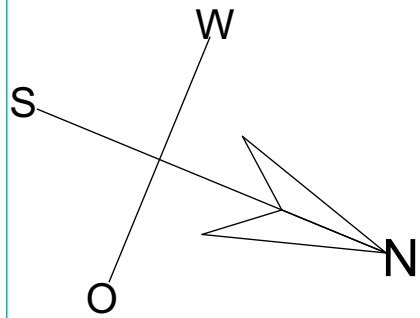


Top 06

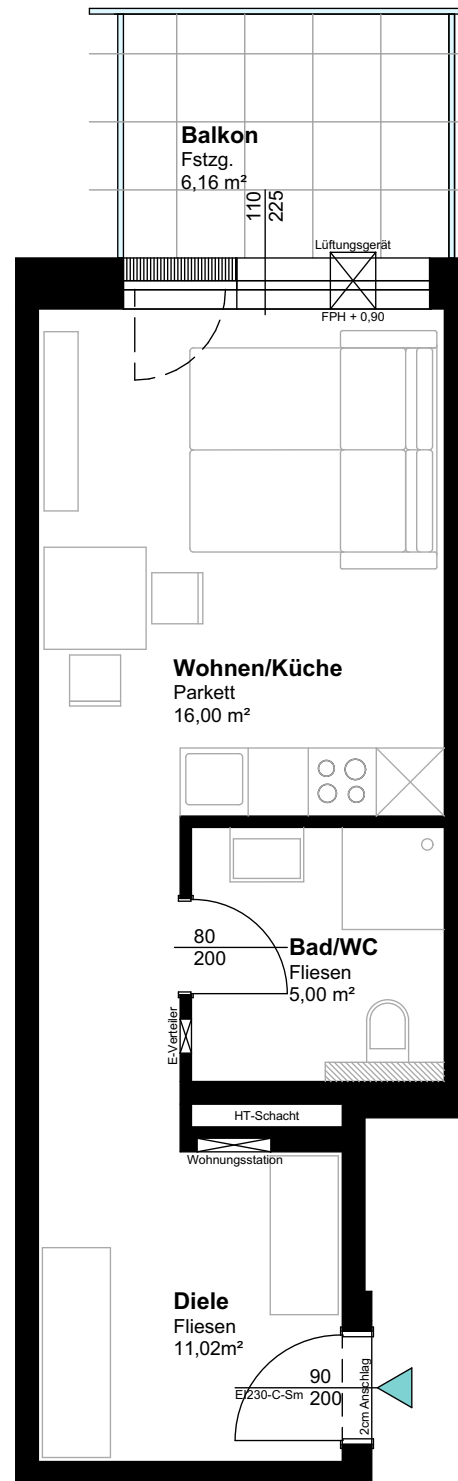


1M

Kellergeschoß

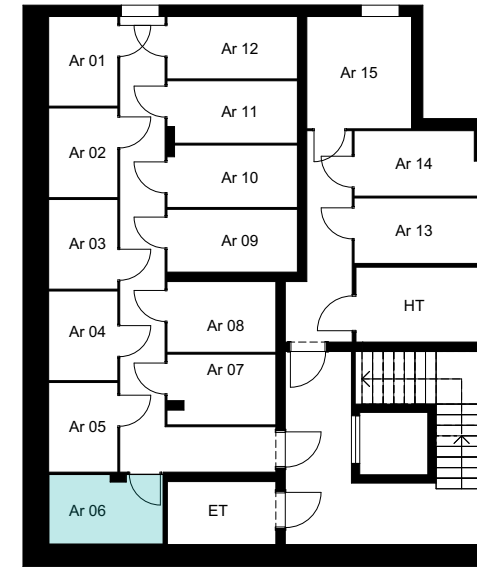

2. Obergeschoß

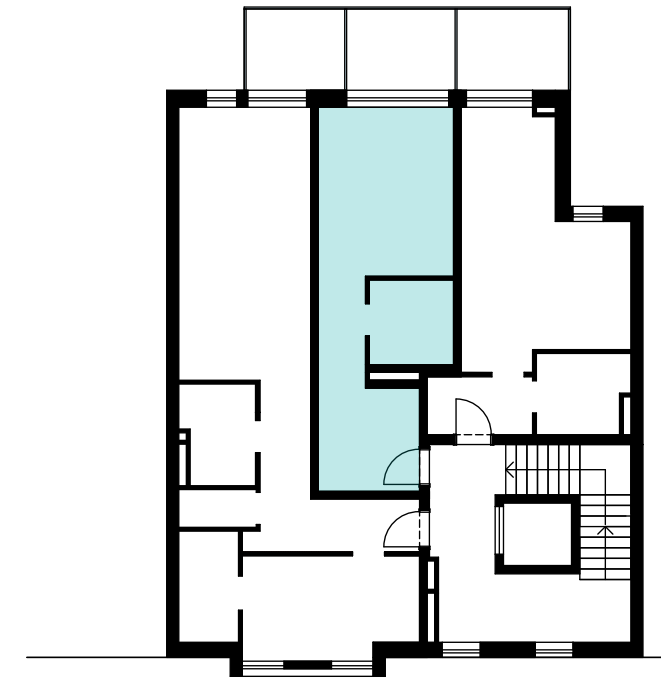

Gehsteig
Humboldtstraße

Lageplan



Wohnungsnummer:	Top 06
Geschoß:	2.Obergeschoß
Zimmer:	1
Wohnnutzfläche:	32,02m ²
Balkon:	6,16m ²
Gesamtfläche:	38,18m ²
Gartenfläche:	/

Vorbehaltlich eventueller Abweichungen der dargestellten Grundrisse.
Für die Möbelbestellung unbedingt Naturmaß nehmen!
Die Einrichtung ist nur symbolisch dargestellt. Kein Maßstab!

WOHNHAUS HUMBOLDTSTRASSE 36, 4020 LINZ

**PRIESNER
IMMOBILIEN**