

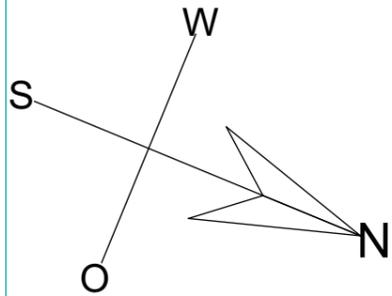



Top 07

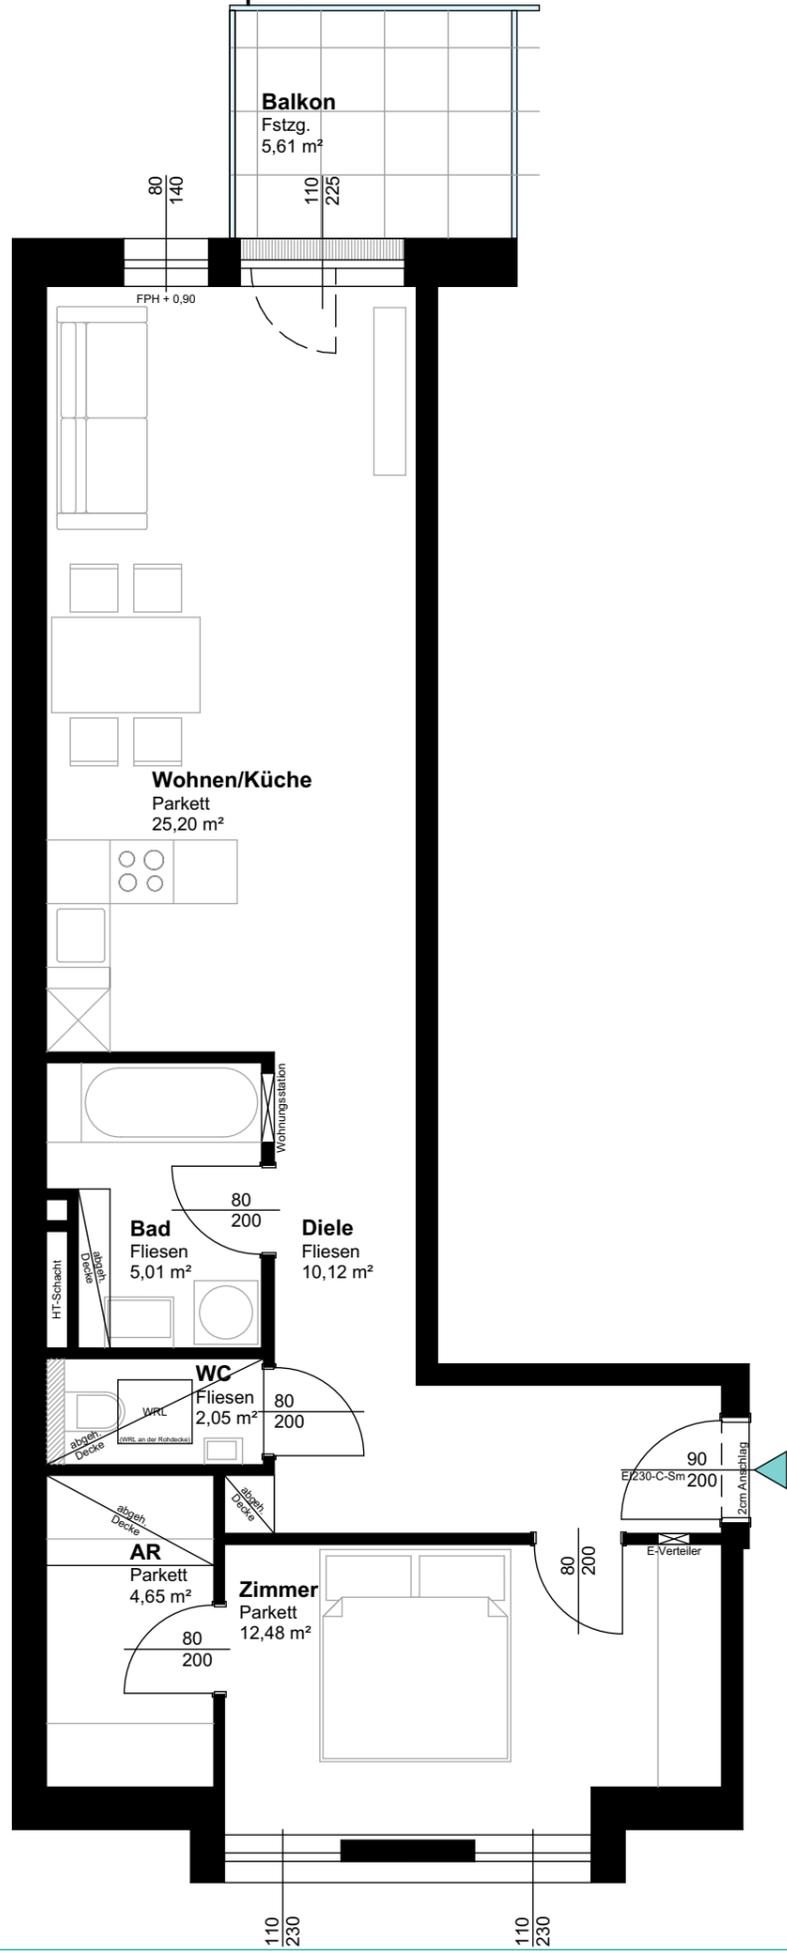

Kellergeschoß

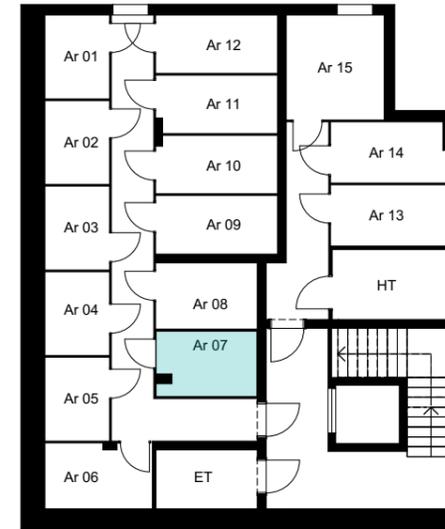

2. Obergeschoß

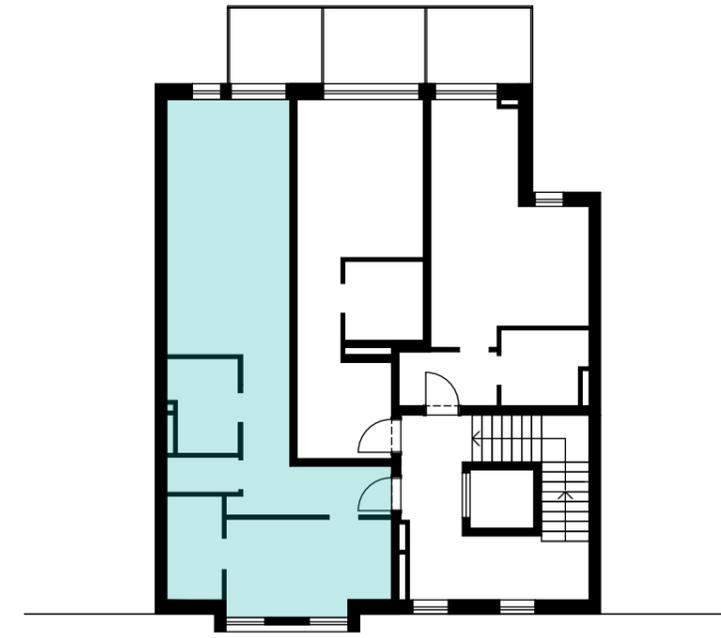

Gehsteig
Humboldtstraße

Lageplan



Wohnungsnummer:	Top 07
Geschoß:	2.Obergeschoß
Zimmer:	2
Wohnnutzfläche:	59,51m ²
Balkon:	5,61m ²
Gesamtfläche:	65,12m ²
Gartenfläche:	/

WOHNHAUS HUMBOLDTSTRASSE 36, 4020 LINZ

Vorbehaltlich eventueller Abweichungen der dargestellten Grundrisse.
Für die Möbelbestellung unbedingt Naturmaß nehmen!
Die Einrichtung ist nur symbolisch dargestellt. Kein Maßstab!

