




Top 08

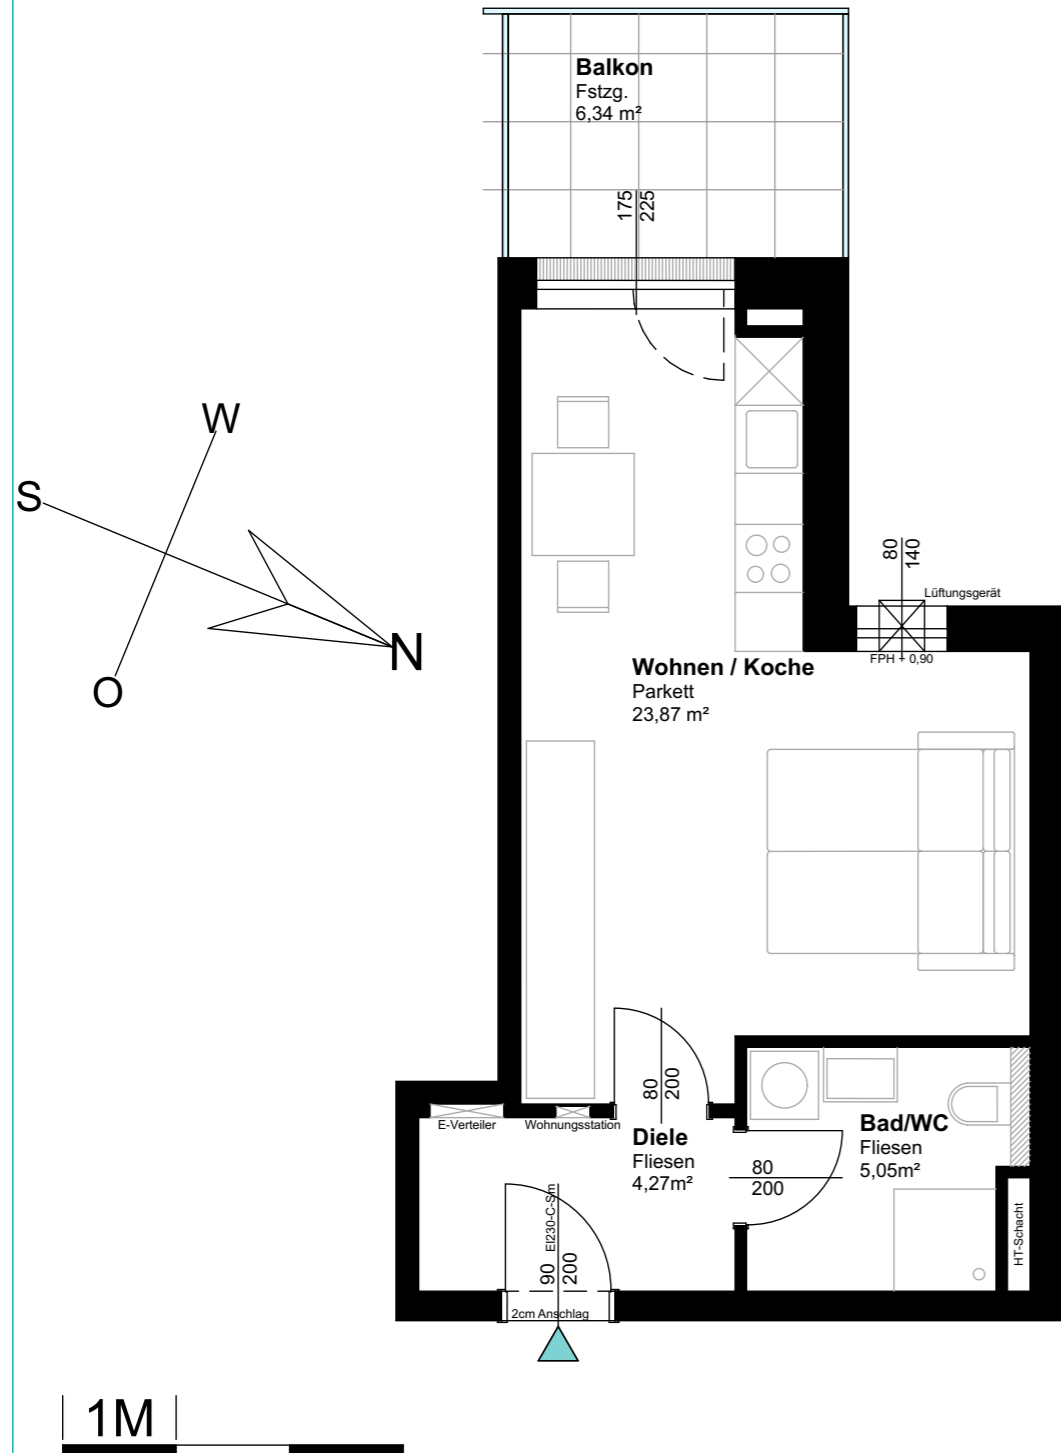

Kellergeschoß

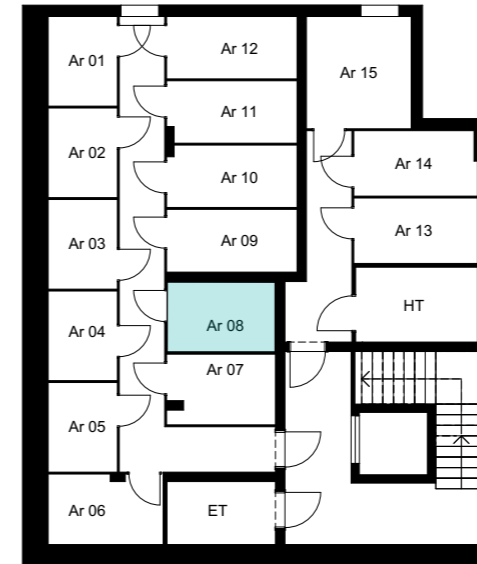

3. Obergeschoß

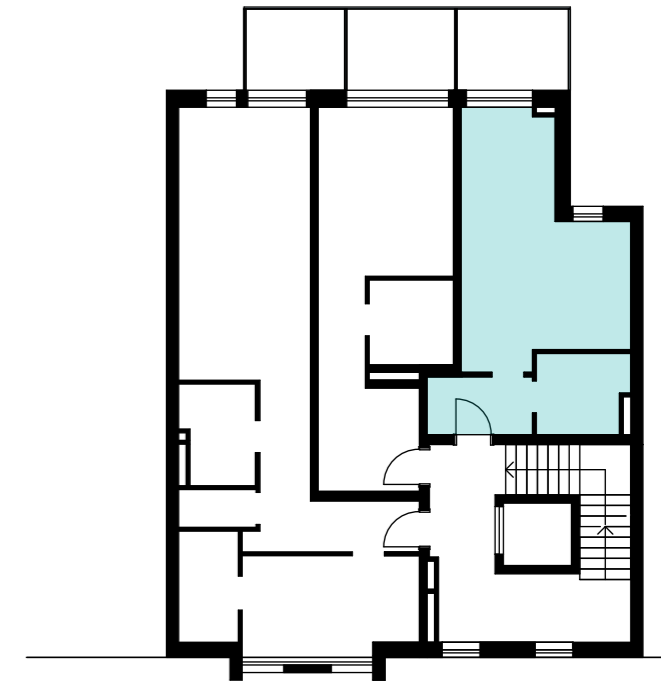

Gehsteig
Humboldtstraße

Lageplan



Wohnungsnummer:	Top 08
Geschoß:	3.Obergeschoß
Zimmer:	1
Wohnnutzfläche:	33,19m ²
Balkon:	6,34m ²
Gesamtfläche:	39,53m ²
Gartenfläche:	/

Vorbehaltlich eventueller Abweichungen der dargestellten Grundrisse.
Für die Möbelbestellung unbedingt Naturmaß nehmen!
Die Einrichtung ist nur symbolisch dargestellt. Kein Maßstab!

WOHNHAUS HUMBOLDTSTRASSE 36, 4020 LINZ

**PRIESNER
IMMOBILIEN**