

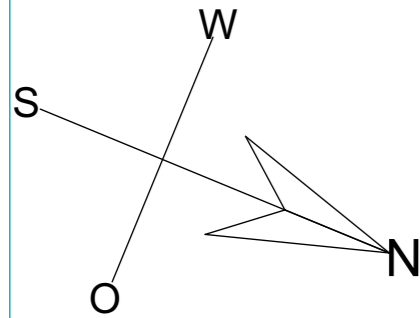


## Top 09

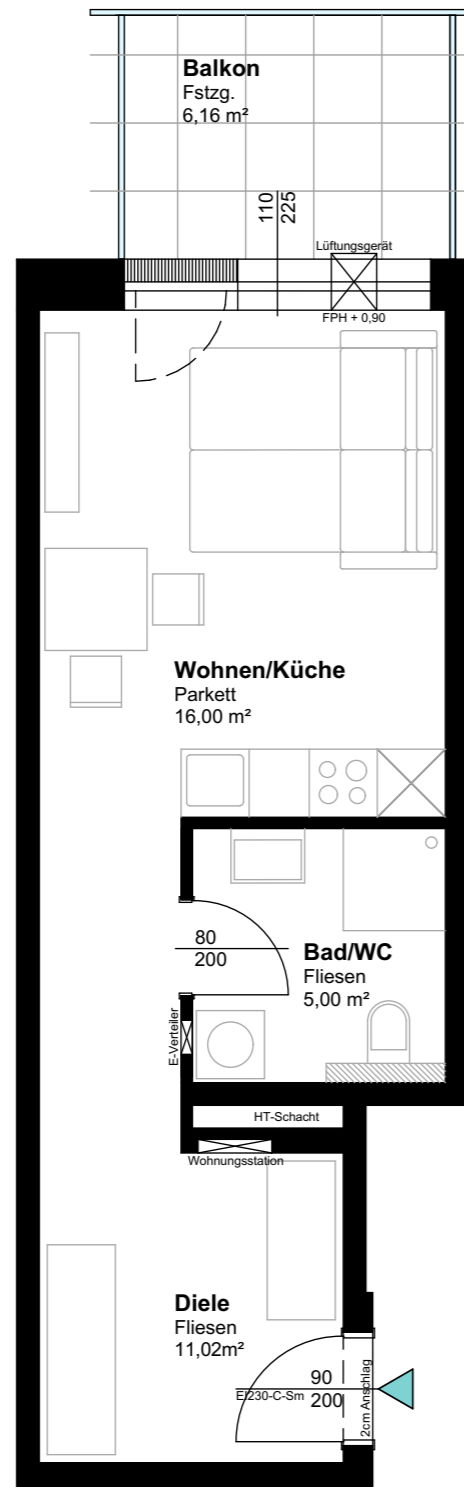


1M

## Kellergeschoß

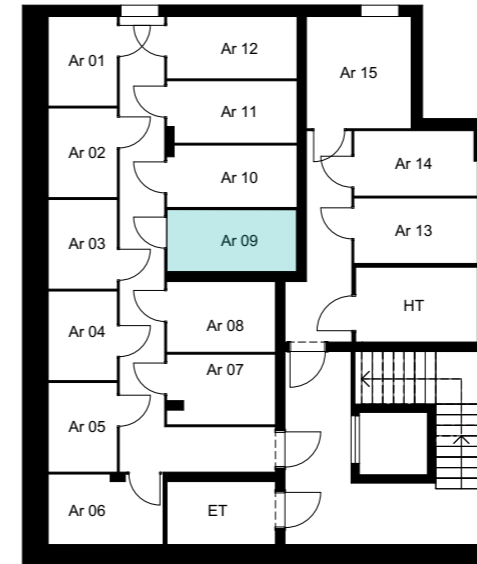

## 3. Obergeschoß

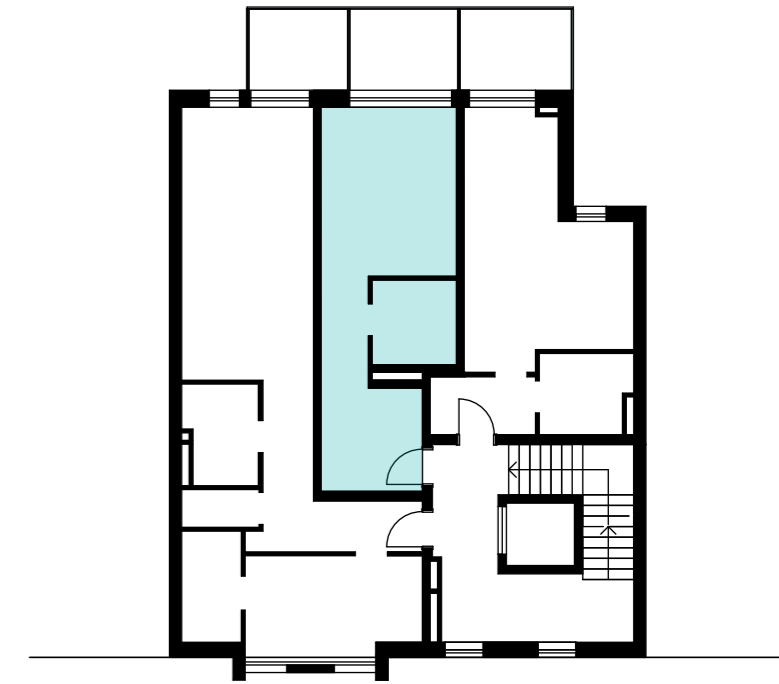

Gehsteig  
Humboldtstraße

## Lageplan



Wohnungsnummer:	Top 09
Geschoß:	3.Obergeschoß
Zimmer:	1
Wohnnutzfläche:	32,02m <sup>2</sup>
Balkon:	6,16m <sup>2</sup>
Gesamtfläche:	38,18m <sup>2</sup>
Gartenfläche:	/

Vorbehaltlich eventueller Abweichungen der dargestellten Grundrisse.  
Für die Möbelbestellung unbedingt Naturmaß nehmen!  
Die Einrichtung ist nur symbolisch dargestellt. Kein Maßstab!

**WOHNHAUS HUMBOLDTSTRASSE 36, 4020 LINZ**

**PRIESNER  
IMMOBILIEN**