
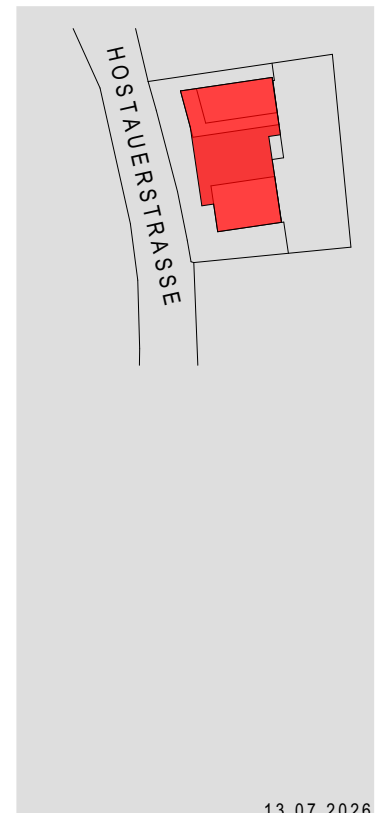


H56 - WOHNBEBAUUNG MIT TIEFGARAGE

ottensheim | hostauerstrasse 56

TIEFGARAGE ÜBERSICHT

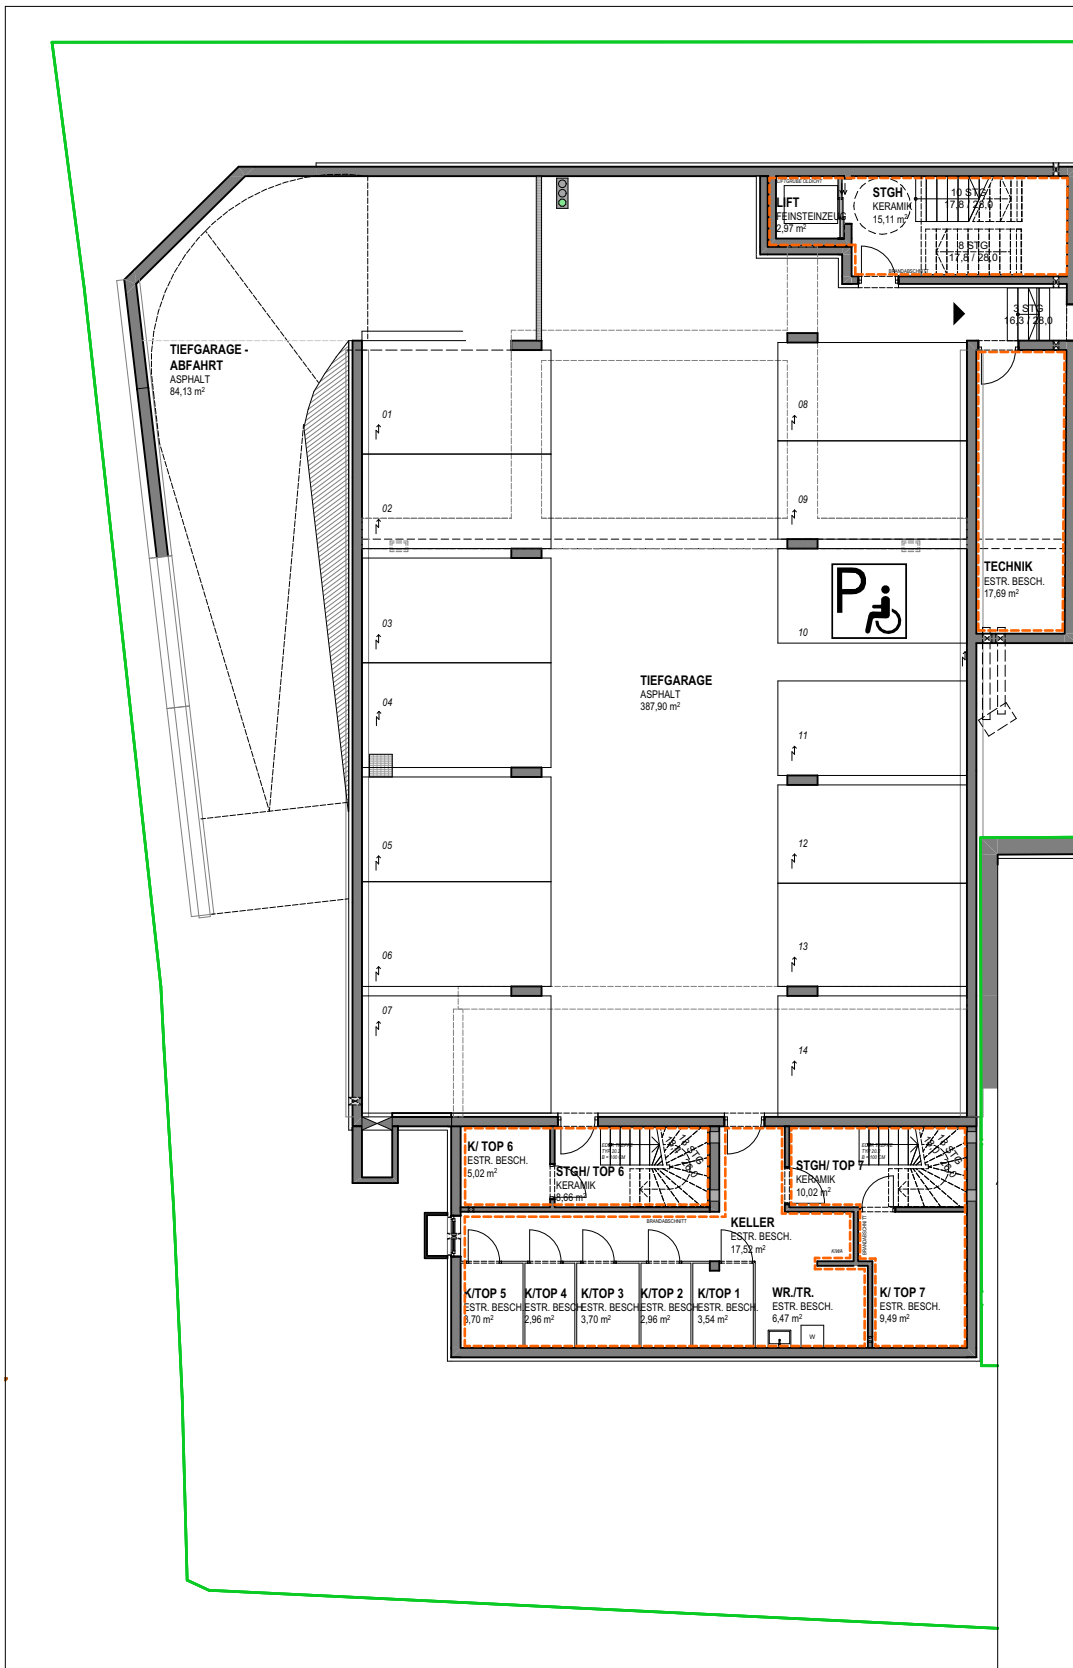

0 1 2 3 4 5 6m

RAUMFLÄCHEN BEZIEHEN SICH AUF ROHBAUMASSE, FENSTER SIND ROHBAUMASSE, NATURMASSE NEHMEN, AUSFÜHRUNG GEMÄSS BAU- UND AUSSTATTUNGSBESCHREIBUNG, ÄNDERUNGEN VORBEHALTEN

TWO IN A BOX
ARCHITEKTEN



13.07.2026